
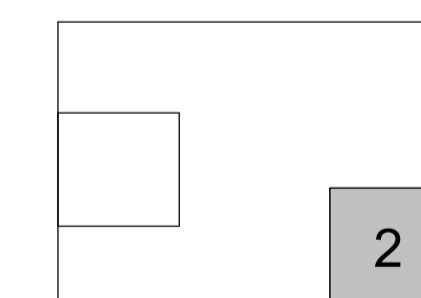


Verdieping Bouwnummer

Bg 201

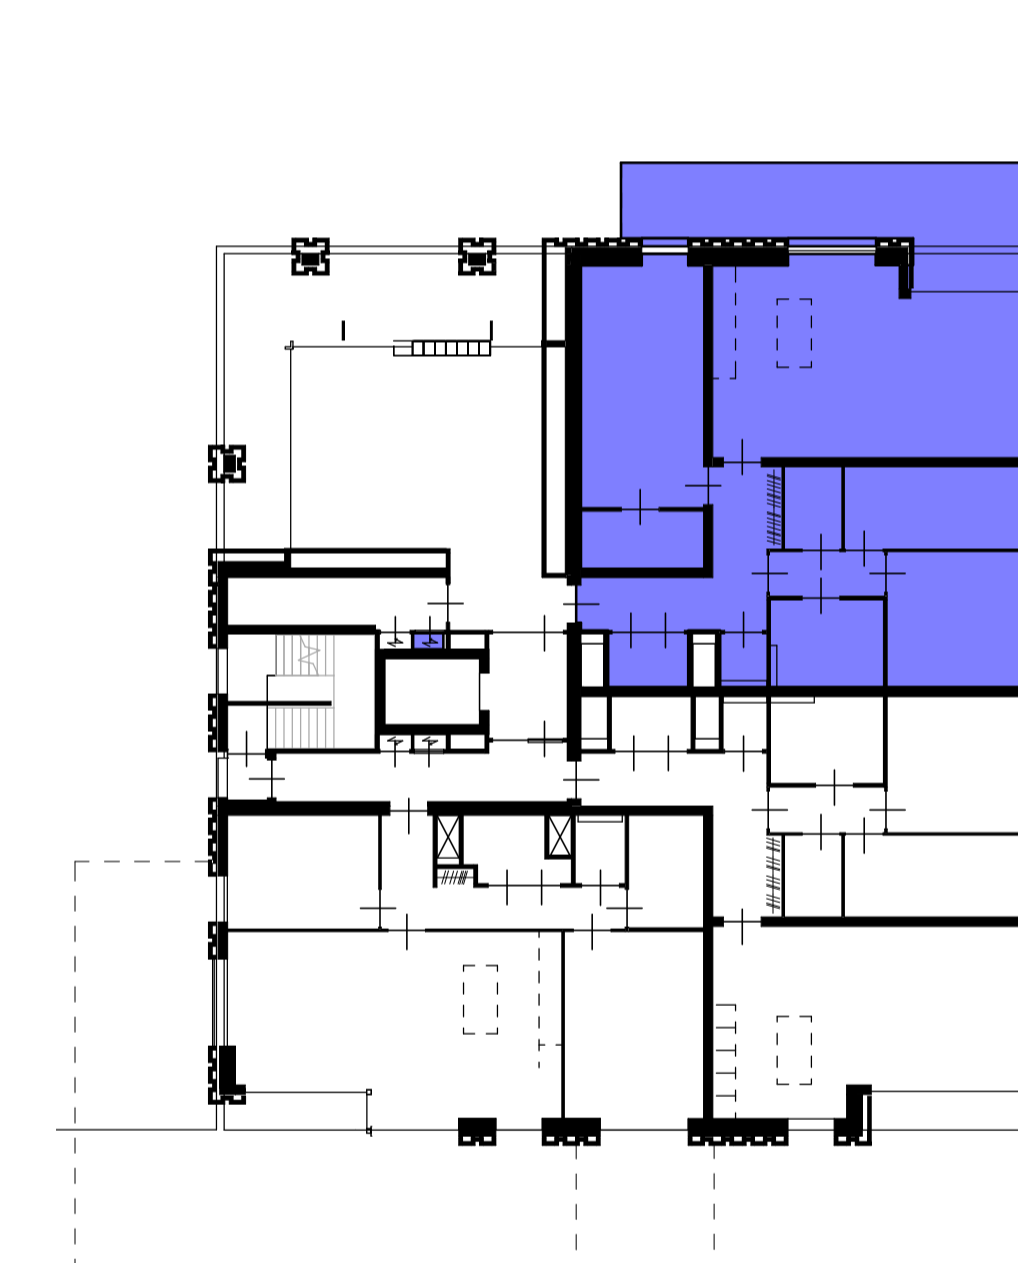

Renvooi

Materialen	Electra
meterkast	dubbele schakelaar
vloertegels	enkele schakelaar
Symbolen	wessel schakelaar
(WTW) mechanische ventilatie	dubbele wandcontactdoos
warmtepomp	enkele wandcontactdoos
	enkele wandcontactdoos t.b.v. kookplaat
	enkele wandcontactdoos t.b.v. wasmachine
	dubbele wandcontactdoos t.b.v. warmtepomp
	enkele wandcontactdoos t.b.v. mv box
	dubbele wandcontactdoos t.b.v. koelkast
	enkele wandcontactdoos t.b.v. vroeskast
	enkele wandcontactdoos t.b.v. droger
	data aansluiting t.b.v. data
	caï aansluiting t.b.v. caï
	zw loze leiding t.b.v. zonwering
	vaathw loze leiding t.b.v. vaatwasser
	boiler loze leiding t.b.v. boiler
	oven loze leiding t.b.v. oven
	wandlichtpunt
	entree
	plafondlichtpunt
	intercom
	rookmelder
	BEL deurbel

tekening
VK 100
TYPE B3'

projectarchitect
Pieter Sprangers

projectcoördinator
Bart van der Meer

project
Spaarnelicht
Heemstede
2016029

realisatie
Stokker Bouw BV

schaal
1:50
formaat
A1
getekend
11/04/18
fase
DO