
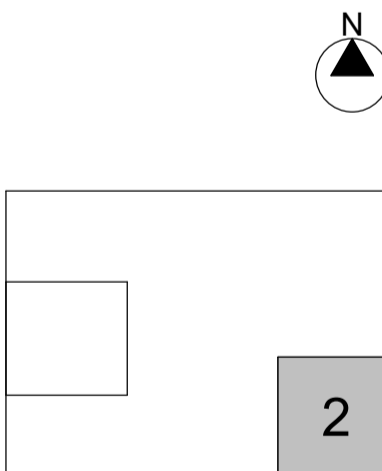


Verdieping **Bouwnummer**  
Bg **202**

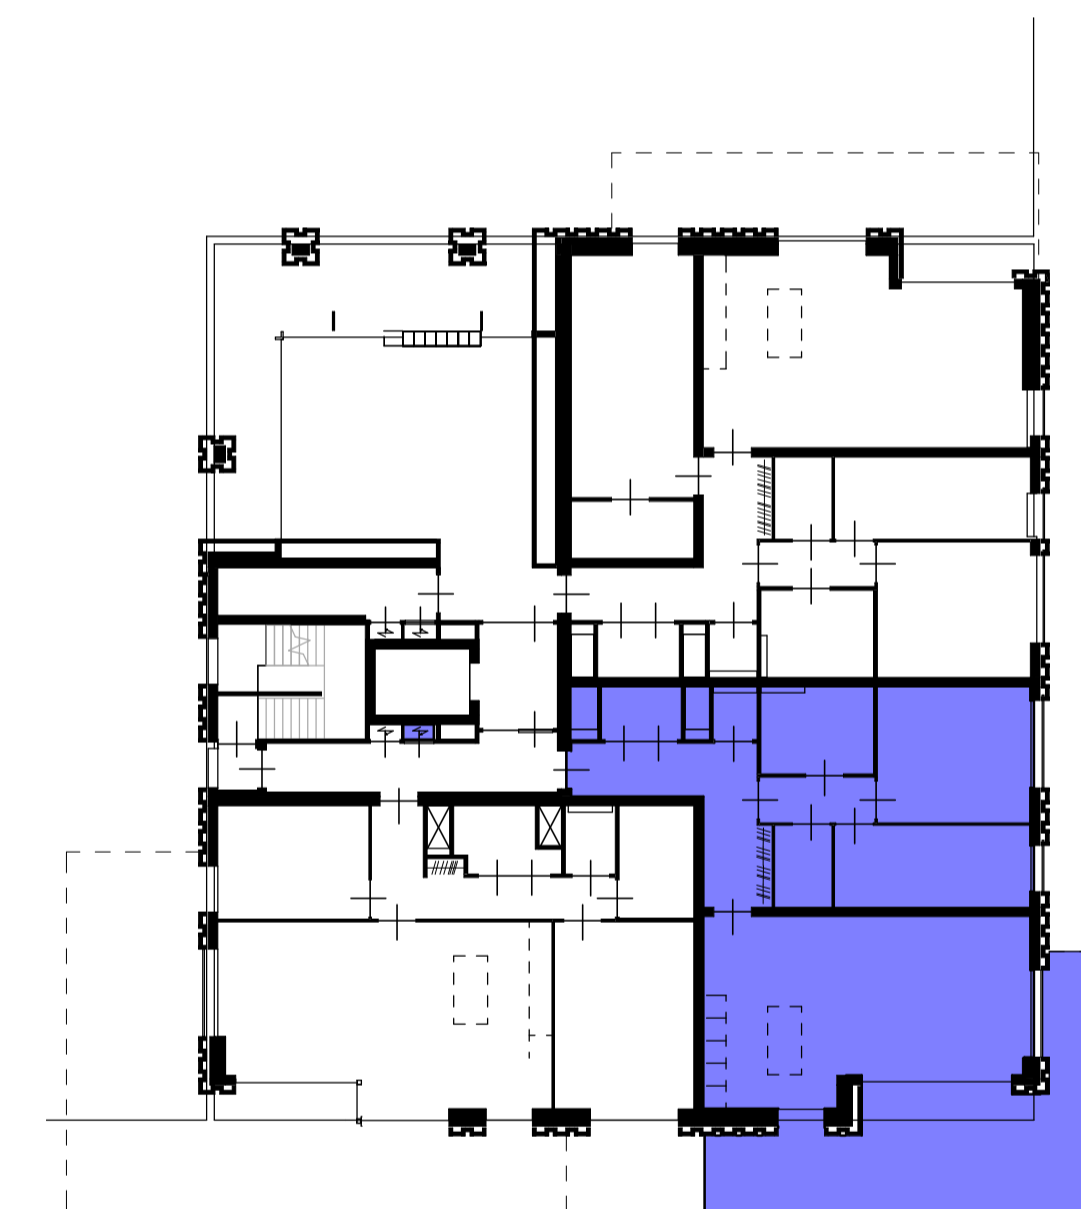

### Renvooi

Materialen	Electra
meterkast	dubbele schakelaar
vloer tegels	enkele schakelaar
<b>Symbolen</b>	wissel schakelaar
(W1W) mechanische ventilatie	dubbele wandcontactdoos
warmtepomp	enkele wandcontactdoos
	kookplaat
	enkele wandcontactdoos tb.v. kookplaat
	enkele wandcontactdoos tb.v. wasmachine
	dubbele wandcontactdoos tb.v. warmtepomp
	enkele wandcontactdoos tb.v. mv box
	dubbele wandcontactdoos tb.v. koelkast
	enkele wandcontactdoos tb.v. droger
	data aansluiting tb.v. data
	caai aansluiting tb.v. caai
	zw loze leiding tb.v. zonsverwarming
	vastw loze leiding tb.v. vaatwasser
	boiler loze leiding tb.v. boiler
	oven loze leiding tb.v. oven
	wandlichtpunt
	entree
	plafondlichtpunt
	intercom
	rookmelder
	deurbel

tekening  
**VK 101**  
TYPE B2'

projectarchitect  
Pieter Sprangers

projectcoördinator  
Bart van der Meer

project  
**Spaarnelicht**  
Heemstede  
2016029

realisatie  
Stokker Bouw BV

schaal  
1:50  
formaat  
A1  
getekend  
11/04/18  
fase  
DO