
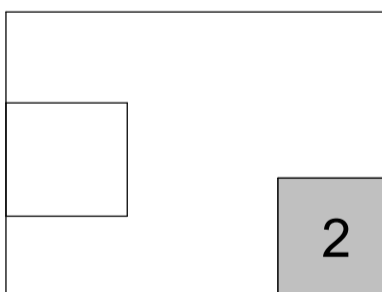


Verdieping **Bouwnummer**  
Bg **203**

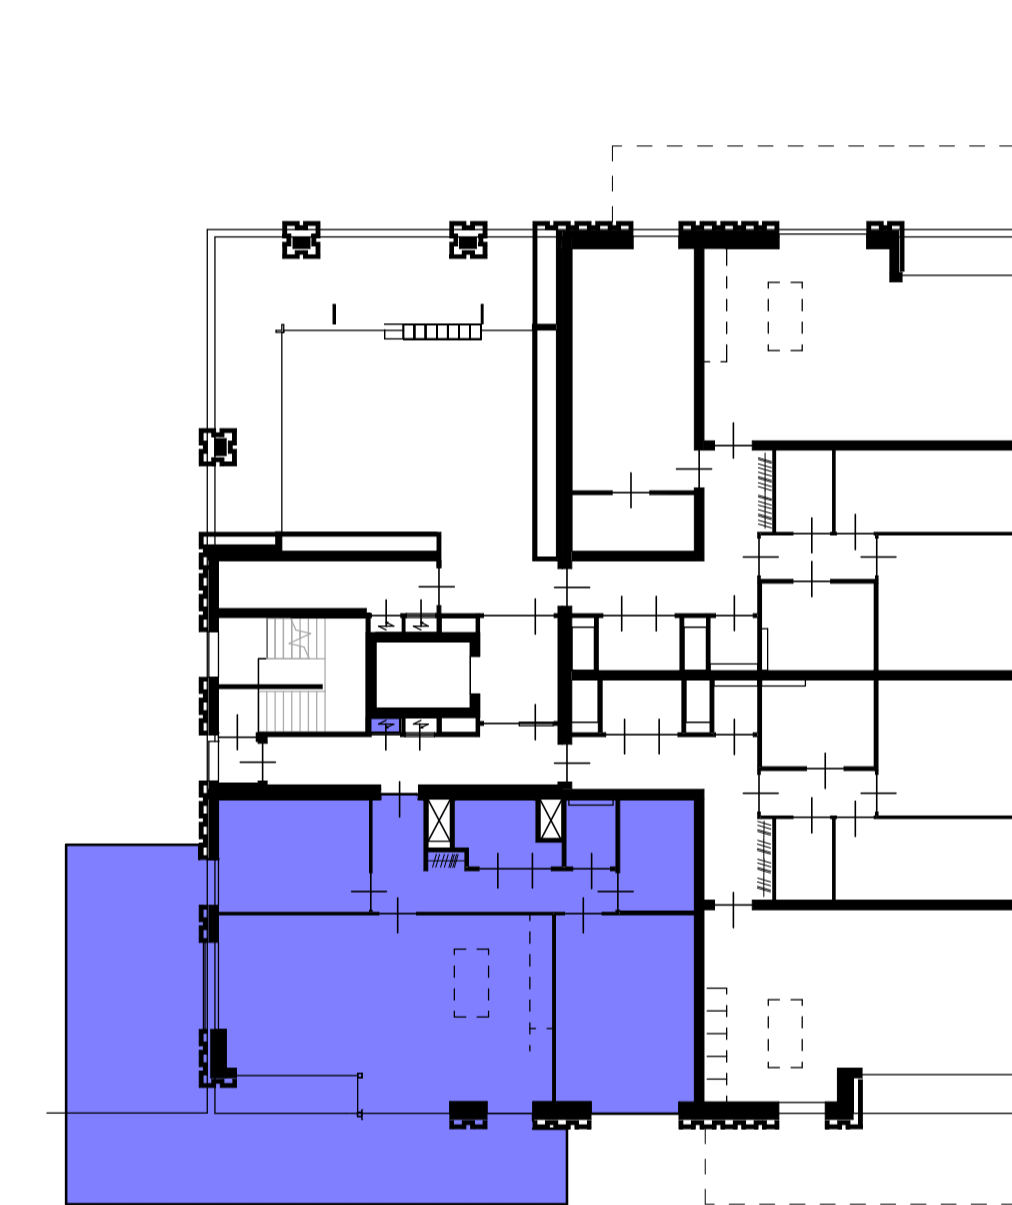

## Renvooi

Materialen	Electra
meterkast	dubbele schakelaar
vloertegels	enkele schakelaar
<b>Symbolen</b>	wissel schakelaar
(WTW) mechanische ventilatie	dubbele wandcontactdoos
warmtepomp	enkele wandcontactdoos
	kook
	enkele wandcontactdoos t.b.v. kookplaat
	wm
	enkele wandcontactdoos t.b.v. wasmachine
	wp
	dubbele wandcontactdoos t.b.v. warmtepomp
	mv
	enkele wandcontactdoos t.b.v. mv box
	koel/vries
	dubbele wandcontactdoos t.b.v. koelkast
	vries
	enkele wandcontactdoos t.b.v. droger
	DR
	data aansluiting t.b.v. data
	caï aansluiting t.b.v. caï
	zw loze leiding t.b.v. zonerwing
	vaatw loze leiding t.b.v. vaatwasser
	boiler loze leiding t.b.v. boiler
	oven loze leiding t.b.v. oven
	wandlichtpunt
	entree
	plafondlichtpunt
	intercom
	rookmeter
	deurbel

tekening  
**VK 102**  
TYPE B1'

projectarchitect  
Pieter Sprangers

projectcoördinator  
Bart van der Meer

project  
**Spaarnelicht**  
Heemstede  
2016029

realisatie  
Slokker Bouw BV

schaal  
1:50  
formaat  
A1  
getekend  
11/04/18  
fase  
DO