
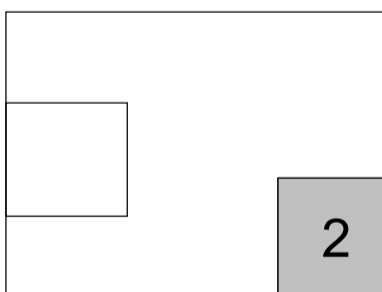


Verdieping	Bouwnummer
1e	213
2e	224
3e	234

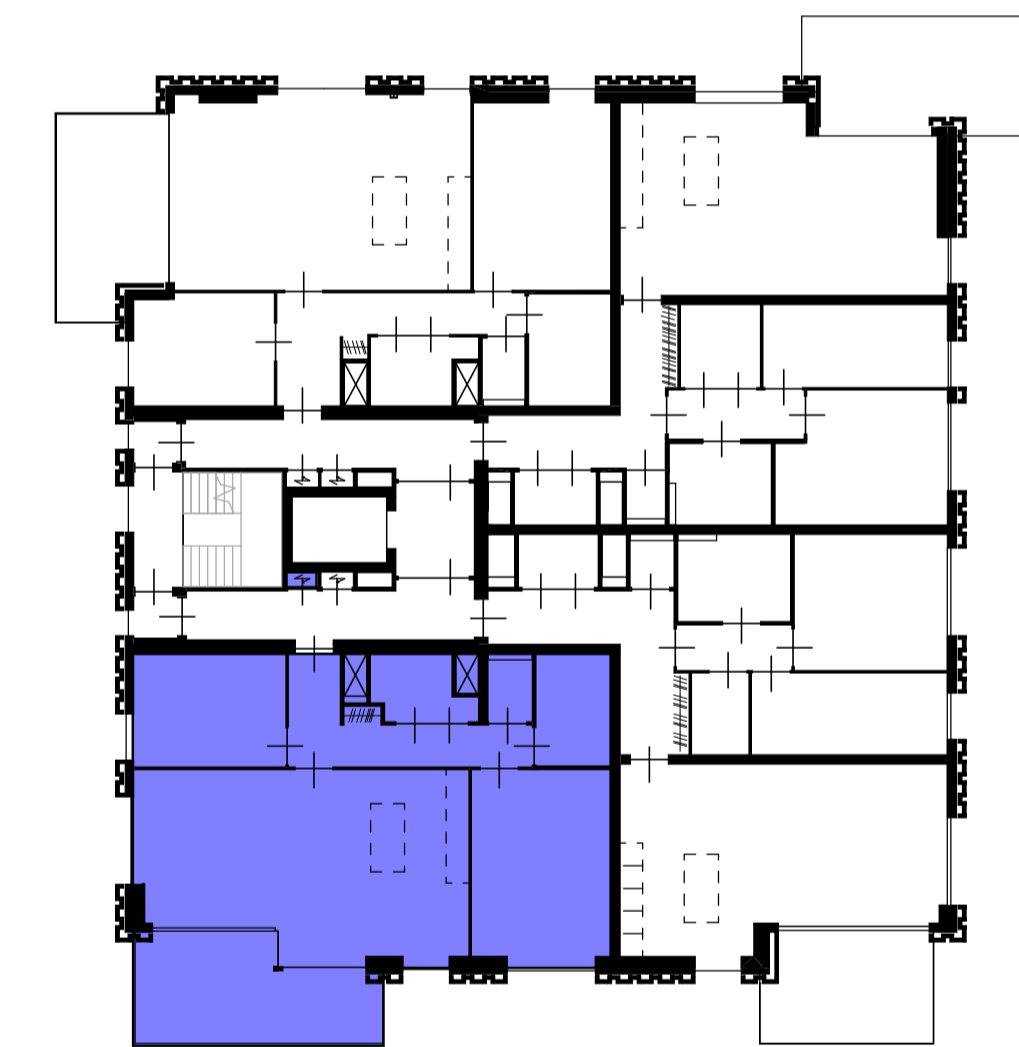

Renvooi

Materialen	Electra
meterkast	dubbele schakelaar
vloertegels	enkele schakelaar
Symbolen	wissel schakelaar
(WTW) mechanische ventilatie	dubbele wandcontactdoos
warmtepomp	enkele wandcontactdoos
	kook
	wm
	wp
	mv
	koel/vries
	DR
	data aansluiting t.b.v. data
	cai aansluiting t.b.v. cai
	kz
	v
	boiler
	oven
	wandchikpunt
	entree
	plafondchikpunt
	intercom
	RM rookmelder
	BEL deurbel

tekening
VK 103
TYPE B1

projectarchitect
Pieter Sprangers

projectcoördinator
Bart van der Meer

project
Spaarnelicht
Heemstede
2016029

realisatie
Slokker Bouw BV

schaal
1:50
formaat
A1
getekend
11/04/18
fase
DO

Getekend is bouwnummer 234 op de derde verdieping. Overige bouwnummers kunnen een andere gevelindeling hebben. Zie geveltekening VK 212 t/m 215.