

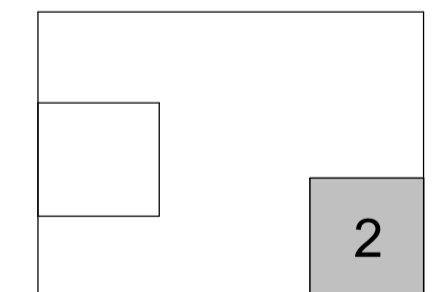


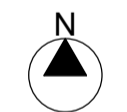

Verdieping	Bouwnummer
1e	212
2e	223
3e	233

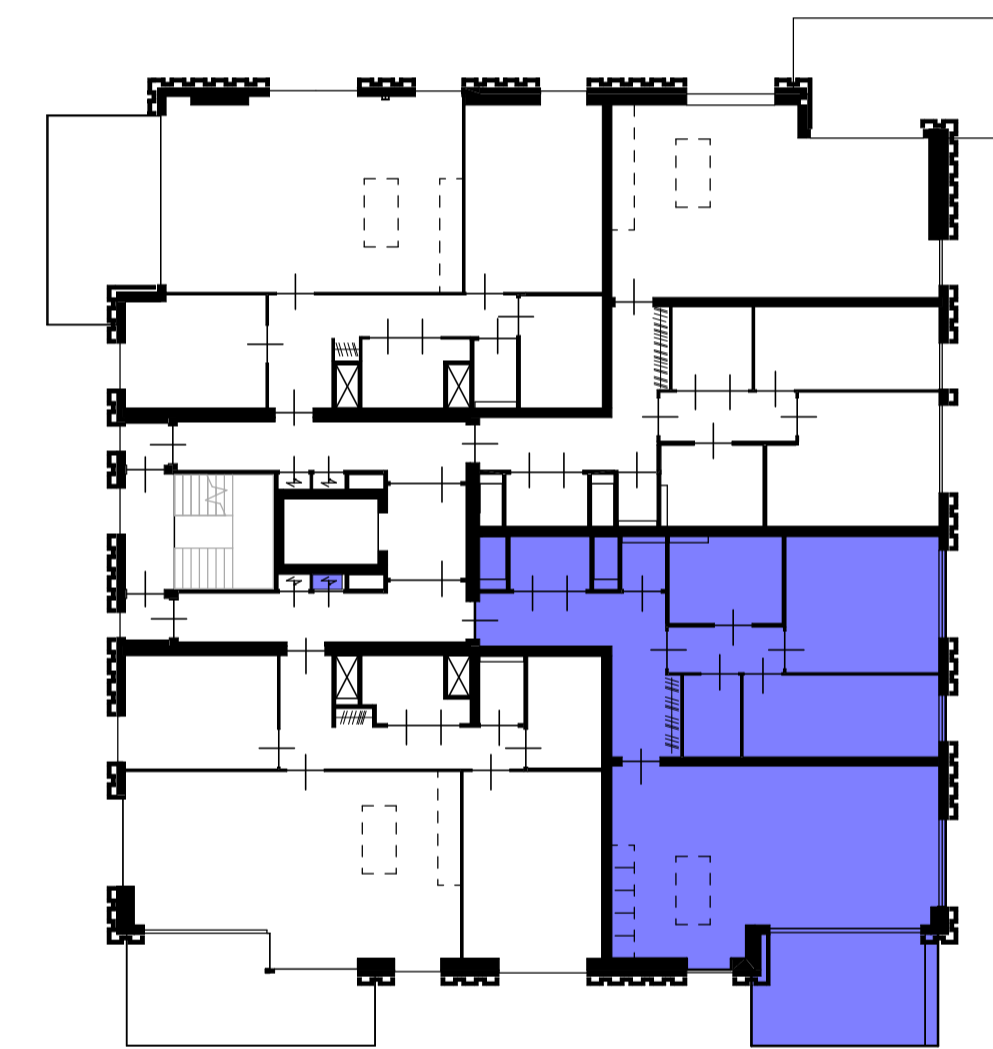

### Renvooi

Materialen	Electra
meterkast	dubbele schakelaar
vloertegels	enkele schakelaar
<b>Symbolen</b>	wissel schakelaar
(WTW) mechanische ventilatie	dubbele wandcontactdoos
warmtepomp	enkele wandcontactdoos
	kook
	enkele wandcontactdoos t.b.v. wasmachine
	wp
	dubbele wandcontactdoos t.b.v. warmtepomp
	mv
	enkele wandcontactdoos t.b.v. mv box
	koel/vries
	dubbele wandcontactdoos t.b.v. koelkast
	DR
	enkele wandcontactdoos t.b.v. droger
	data
	aansluiting t.b.v. data
	cai
	aansluiting t.b.v. cai
	zw
	koze leiding t.b.v. zonwering
	wasdr
	koze leiding t.b.v. vaatwasser
	boiler
	koze leiding t.b.v. boiler
	oven
	koze leiding t.b.v. oven
	wandchpunt
	entree
	plafondchpunt
	intercom
	rookmelder
	RM
	rookmelder
	BEL
	deurbel

tekening  
**VK 104**  
TYPE B2

projectarchitect  
Pieter Sprangers

projectcoördinator  
Bart van der Meer

project  
**Spaarnelicht**  
Heemstede  
2016029

realisatie  
Slokker Bouw BV

schaal  
1:50  
formaat  
A1  
getekend  
11/04/18  
fase  
DO

Getekend is bouwnummer 233 op de derde verdieping. Overige bouwnummers kunnen een andere gevelindeling hebben. Zie geveltekening VK 212 t/m 215.