
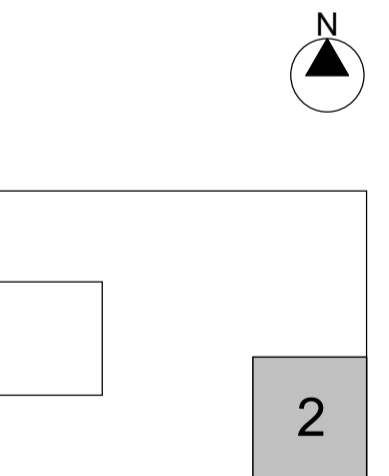


Verdieping **Bouwnummer**  
1e 211

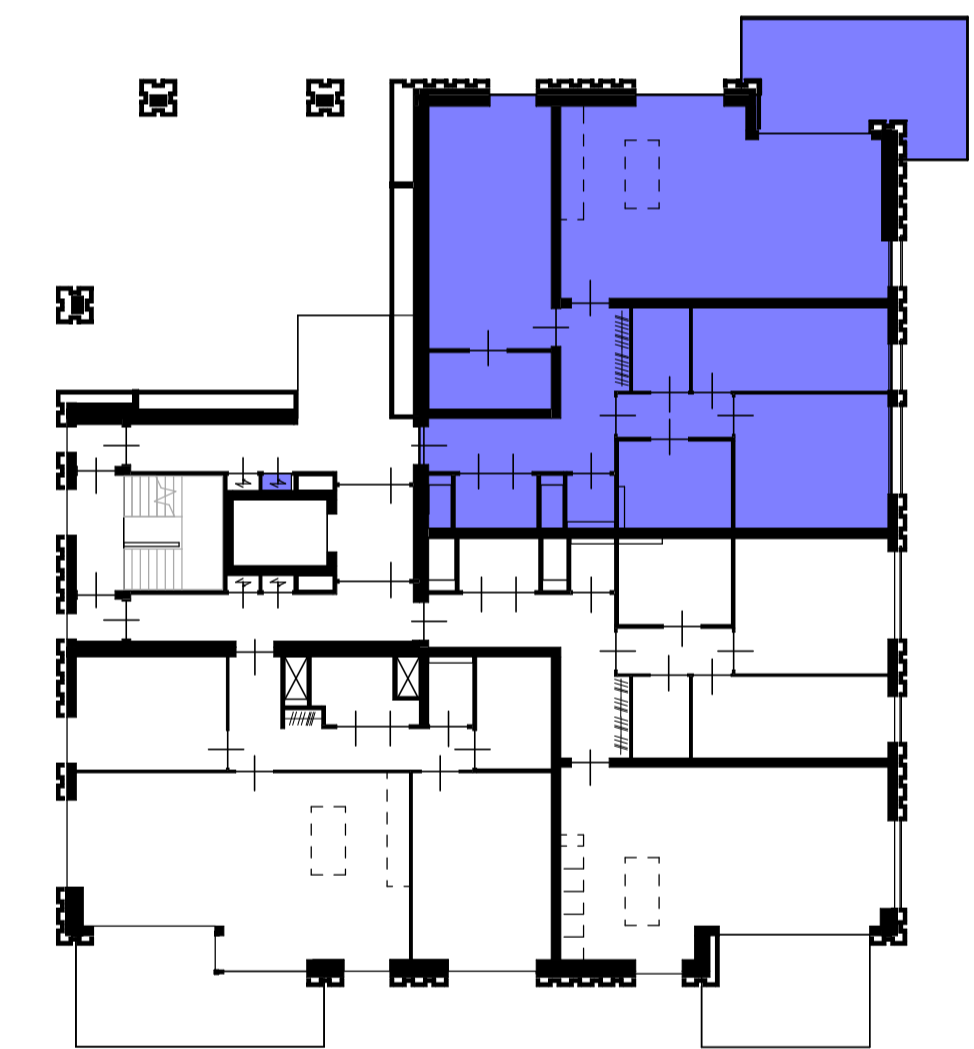

## Renvooi

Materialen	Electra
meterkast	dubbele schakelaar
vloerzegels	enkele schakelaar
<b>Symbolen</b>	wissel schakelaar
(WTW) mechanische ventilatie	dubbele wandcontactdoos
warmtepomp	enkele wandcontactdoos
	kook
	wm
	wp
	mv
	koel/vries
	DR
	data aansluiting t.b.v. data
	cai aansluiting t.b.v. cai
	zw loze leiding t.b.v. zonnepaneel
	vaatw loze leiding t.b.v. vaatwasser
	boiler loze leiding t.b.v. boiler
	oven loze leiding t.b.v. oven
	wandlichtpunt
	entree
	plafondlichtpunt
	intercom
	RM rookmelder
	BEL deurbel

tekening  
**VK 105**  
TYPE B3

projectarchitect  
Pieter Sprangers

projectcoördinator  
Bart van der Meer

project  
**Spaarnelicht**  
Heemstede  
2016029

realisatie  
Slokker Bouw BV

schaal  
1:50  
formaat  
A1  
getekend  
11/04/18  
fase  
DO