
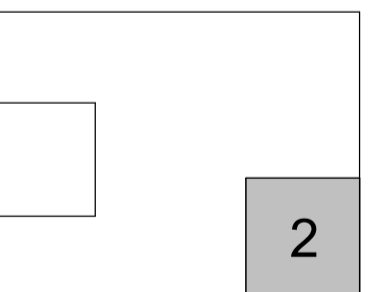


Verdieping	Bouwnummer
2e	221
3e	231

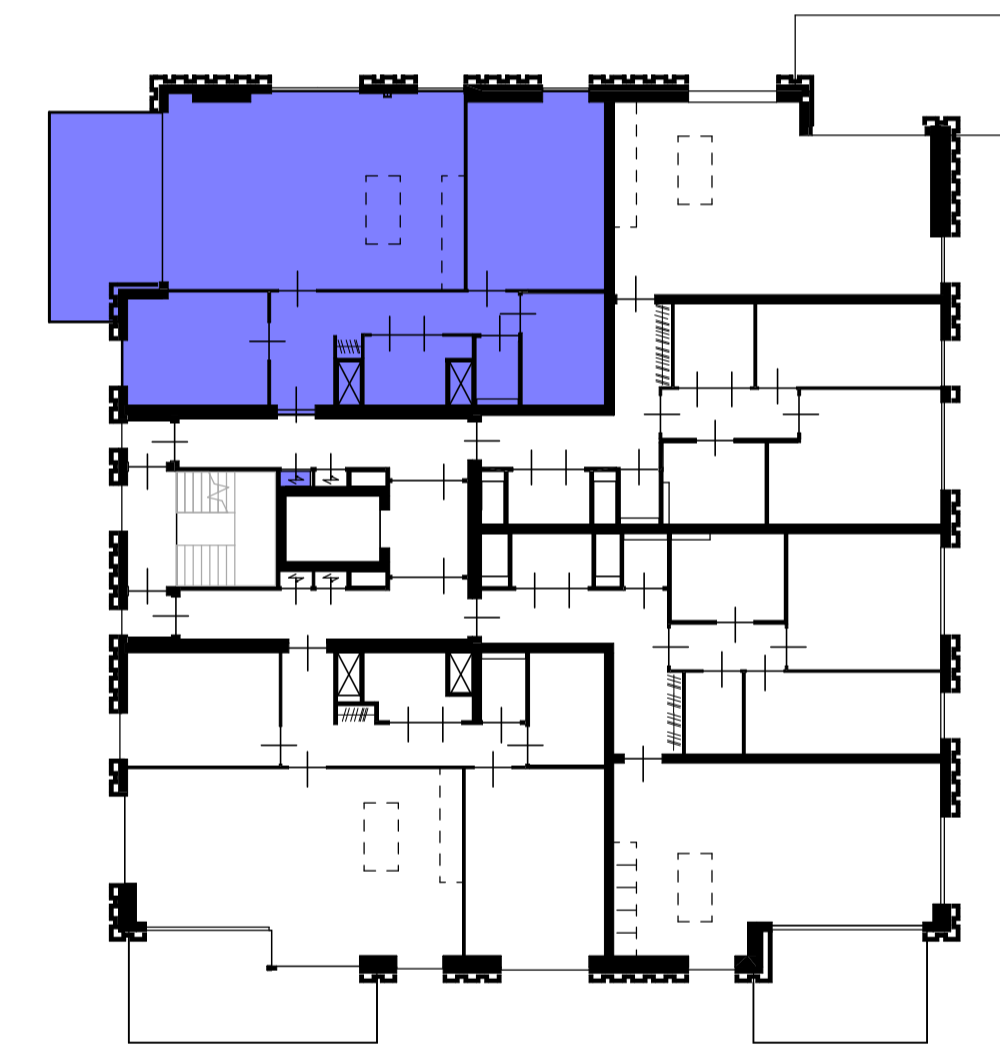

Renvooi

Materialen	Electra
meterkast	dubbele schakelaar
vloerligels	enkele schakelaar
Symbolen	wissel schakelaar
(WTW) mechanische ventilatie	dubbele wandcontactdoos
warmtepomp	enkele wandcontactdoos
	kook
	enkele wandcontactdoos t.b.v. kookplaat
	wm
	dubbele wandcontactdoos t.b.v. warmtepomp
	wp
	enkele wandcontactdoos t.b.v. mv box
	mv
	dubbele wandcontactdoos t.b.v. koekest
	koel/vries
	dubbele wandcontactdoos t.b.v. droger
	DR
	enkele wandcontactdoos t.b.v. droger
	data
	aansluiting t.b.v. data
	cai
	aansluiting t.b.v. cai
	zw
	loze leiding t.b.v. zonnepaneel
	vaatw
	loze leiding t.b.v. vaatwasser
	boiler
	loze leiding t.b.v. boiler
	oven
	loze leiding t.b.v. oven
	wandchpoint
	entree
	plafondchpoint
	intercom
	rookmelder
	RM
	rookmelder
	deurbel
	BEL
	deurbel

tekening
VK 106
TYPE B4

projectarchitect
Pieter Sprangers

projectcoördinator
Bart van der Meer

project
Spaarnelicht
Heemstede
2016029

realisatie
Slokker Bouw BV

schaal
1:50
formaat
A1
getekend
11/04/18
fase
DO

Getekend is bouwnummer 231 op de derde verdieping. Overige bouwnummers kunnen een andere gevelindeling hebben. Zie geveltekening VK 212 t/m 215.