
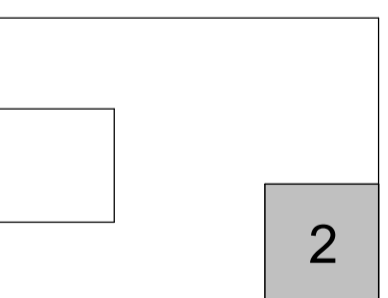


Verdieping	Bouwnummer
4e	243
5e	253
6e	263
7e	273
8e	283

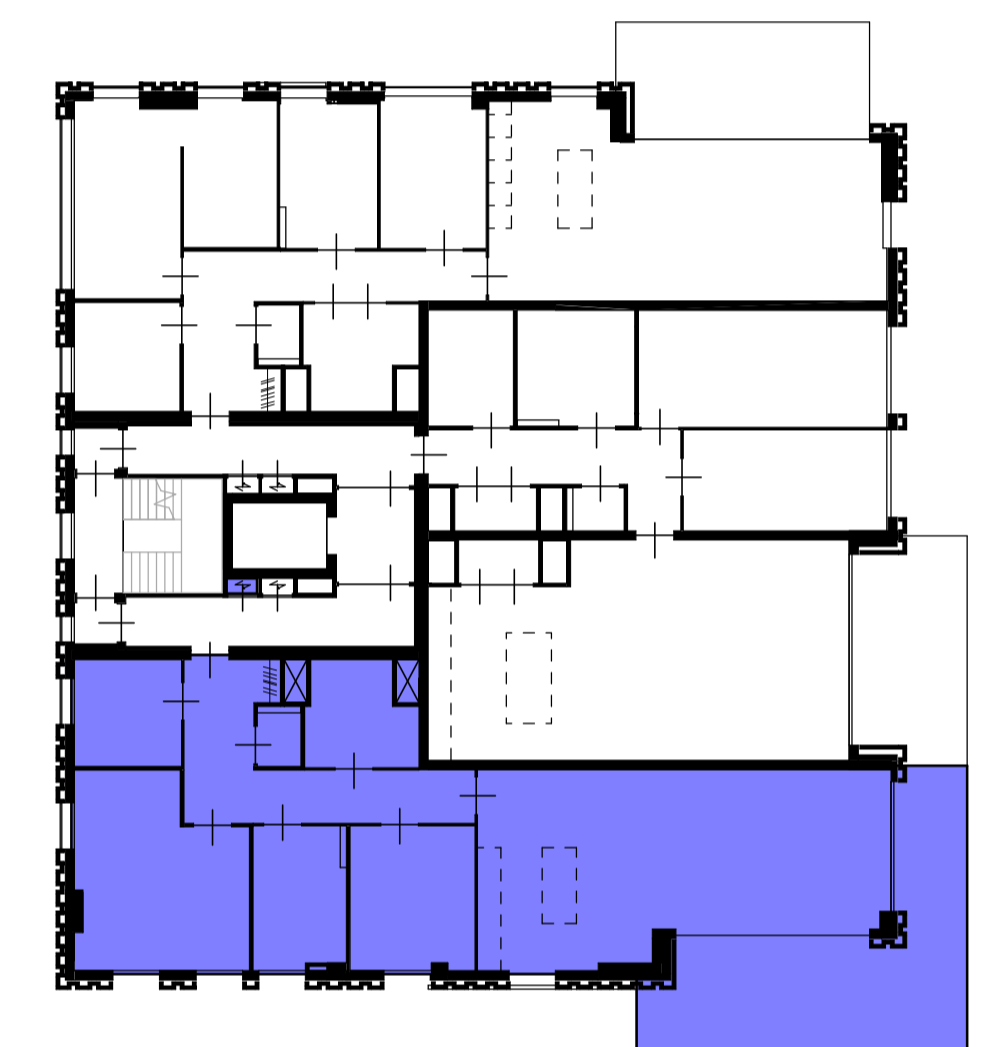

2

Renvooi

Materialen	Electra
meterkast	dubbele schakelaar
vloertegels	enkele schakelaar
Symbolen	wissel schakelaar
(WTW) mechanische ventilatie	dubbele wandcontactdoos
warmtepomp	enkele wandcontactdoos
	kook
	enkele wandcontactdoos t.b.v. kookplaat
	wm
	enkele wandcontactdoos t.b.v. wasmachine
	wp
	dubbele wandcontactdoos t.b.v. warmtepomp
	mv
	enkele wandcontactdoos t.b.v. mv box
	koel/vries
	dubbele wandcontactdoos t.b.v. koelkast
	DR
	enkele wandcontactdoos t.b.v. droger
	data aansluiting t.b.v. data
	cai aansluiting t.b.v. cai
	koez. leiding t.b.v. zonwering
	koez. leiding t.b.v. vaatwasser
	boiler koez. leiding t.b.v. boiler
	oven koez. leiding t.b.v. oven
	wandlichtpunt
	entree
	plafondlichtpunt
	intercom
	rookmelder
	deurbel

tekening
VK 108
TYPE B6

projectarchitect
Pieter Sprangers

projectcoördinator
Bart van der Meer

project
Sparnelicht
Heemstede
2016029

realisatie
Slokker Bouw BV

schaal
1:50
formaat
A1
getekend
11/04/18
fase
DO

Getekend is bouwnummer 283 op de achtste verdieping. Overige bouwnummers kunnen een andere gevelindeling hebben. Zie geveltekening VK 212 t/m 215.