
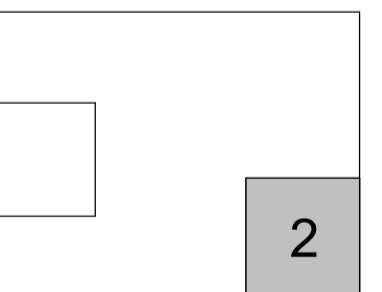


Verdieping	Bouwnummer
4e	241
5e	251
6e	261
7e	271
8e	281

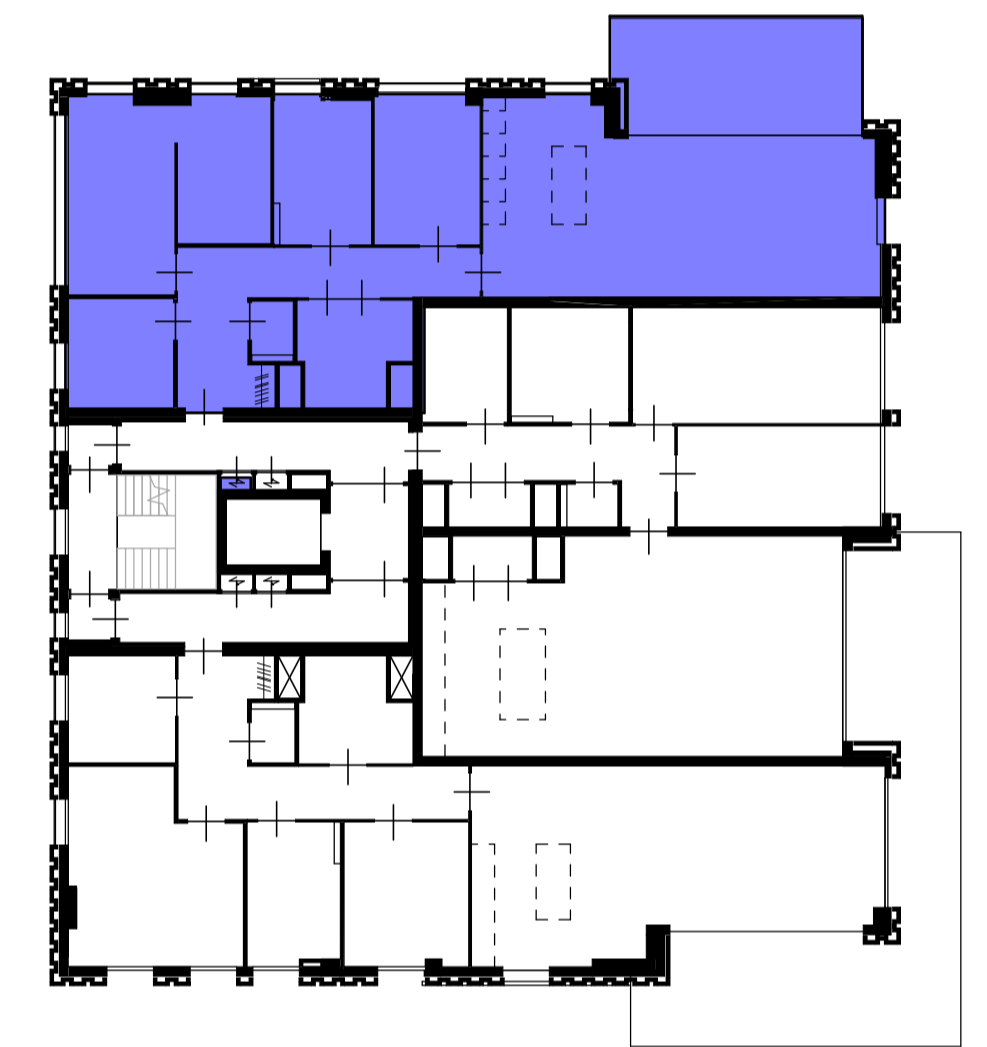

Renvooi

Materialen	Electra
meterkast	dubbele schakelaar
vloertegels	enkele schakelaar
Symbolen	wissel schakelaar
(WTW) mechanische ventilatie	dubbele wandcontactdoos
warmtepomp	enkele wandcontactdoos
	kook
	enkele wandcontactdoos t.b.v. kookplaat
	wm
	enkele wandcontactdoos t.b.v. wasmachine
	wp
	dubbele wandcontactdoos t.b.v. warmtepomp
	mv
	enkele wandcontactdoos t.b.v. mv box
	koel/vries
	dubbele wandcontactdoos t.b.v. koelkast
	DR
	enkele wandcontactdoos t.b.v. droger
	data aansluiting t.b.v. data
	cai aansluiting t.b.v. cai
	zw loze leiding t.b.v. zonnering
	vashw loze leiding t.b.v. vaatwasser
	boiler loze leiding t.b.v. boiler
	oven loze leiding t.b.v. oven
	wandlichtpunt
	entree
	plafondlichtpunt
	intercom
	RM rookmelder
	BEL deurbel

tekening
VK 109
TYPE B7

projectarchitect
Pieter Sprangers

projectcoördinator
Bart van der Meer

project
Spaarnelicht
Heemstede
2016029

realisatie
Slokker Bouw BV

schaal
1:50
formaat
A1
getekend
11/04/18
fase
DO

Getekend is bouwnummer 281 op de achtste verdieping. Overige bouwnummers kunnen een andere gevelindeling hebben. Zie geveltekening VK 212 t/m 215.