
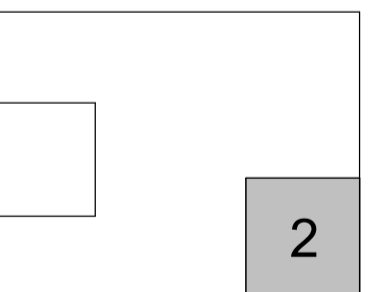


Verdieping **Bouwnummer**
 9e 291

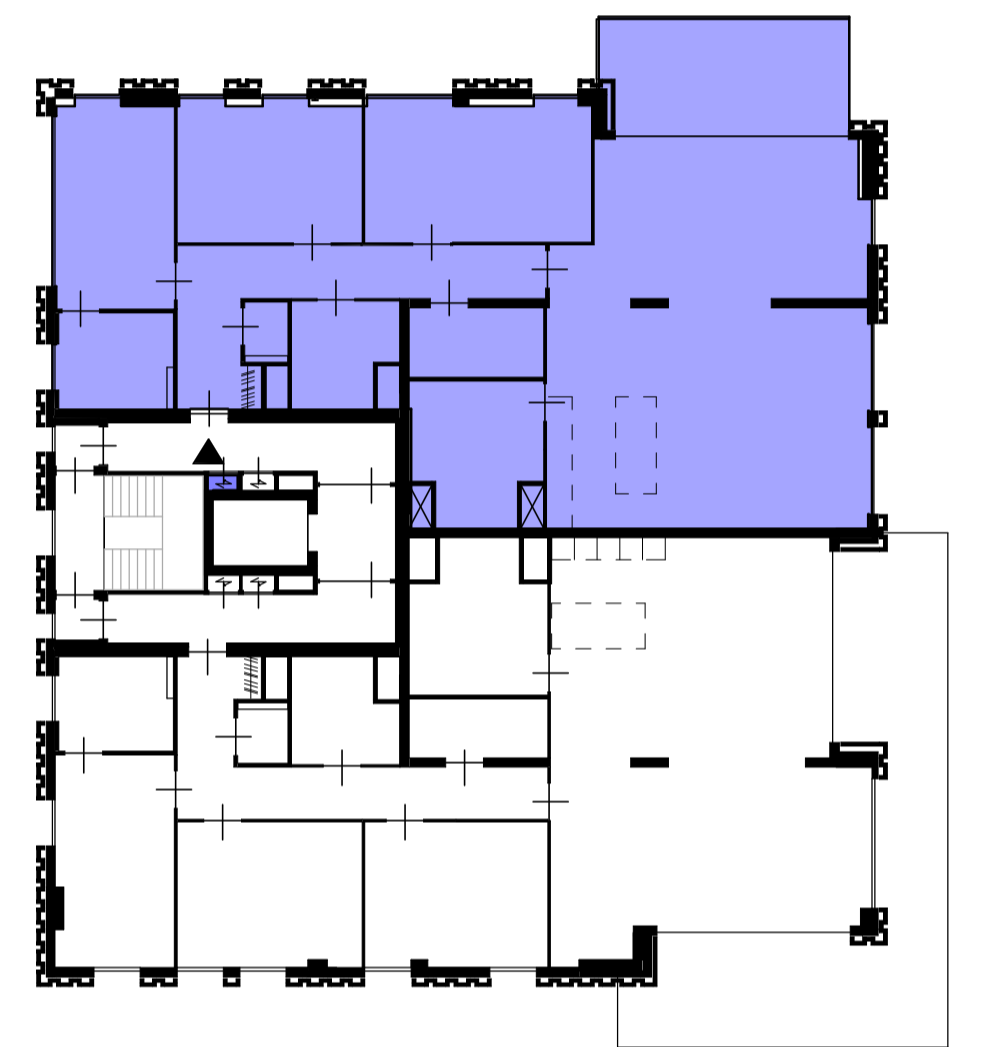

Renvooi

Materialen	Electra
meterkast	dubbele schakelaar
vloerzegels	enkele schakelaar
Symbolen	wissel schakelaar
(WTW) mechanische ventilatie	dubbele wandcontactdoos
warmtepomp	enkele wandcontactdoos
	kookplaat
	enkele wandcontactdoos t.b.v. wasmachine
	dubbele wandcontactdoos t.b.v. warmtepomp
	enkele wandcontactdoos t.b.v. mv box
	dubbele wandcontactdoos t.b.v. kookkast
	dubbele wandcontactdoos t.b.v. droger
	data aansluiting t.b.v. data
	caai aansluiting t.b.v. caai
	loze leiding t.b.v. zonnepanelen
	loze leiding t.b.v. vaatwasser
	boiler loze leiding t.b.v. boiler
	oven loze leiding t.b.v. oven
	wandkijpunt
	entree
	plafondkijpunt
	intercom
	rookmelder
	deurbel

tekening
VK 111
 TYPE B9

projectarchitect
 Pieter Sprangers

projectcoördinator
 Bart van der Meer

project
Sparnelicht
 Heemstede
 2016029

realisatie
 Slokker Bouw BV

schaal
 1:50
 formaat
 A1
 getekend
 11/04/18
 fase
 DO