
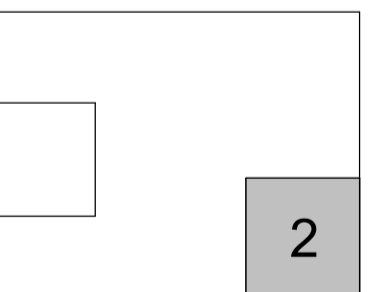


Verdieping Bouwnummer
9e 292

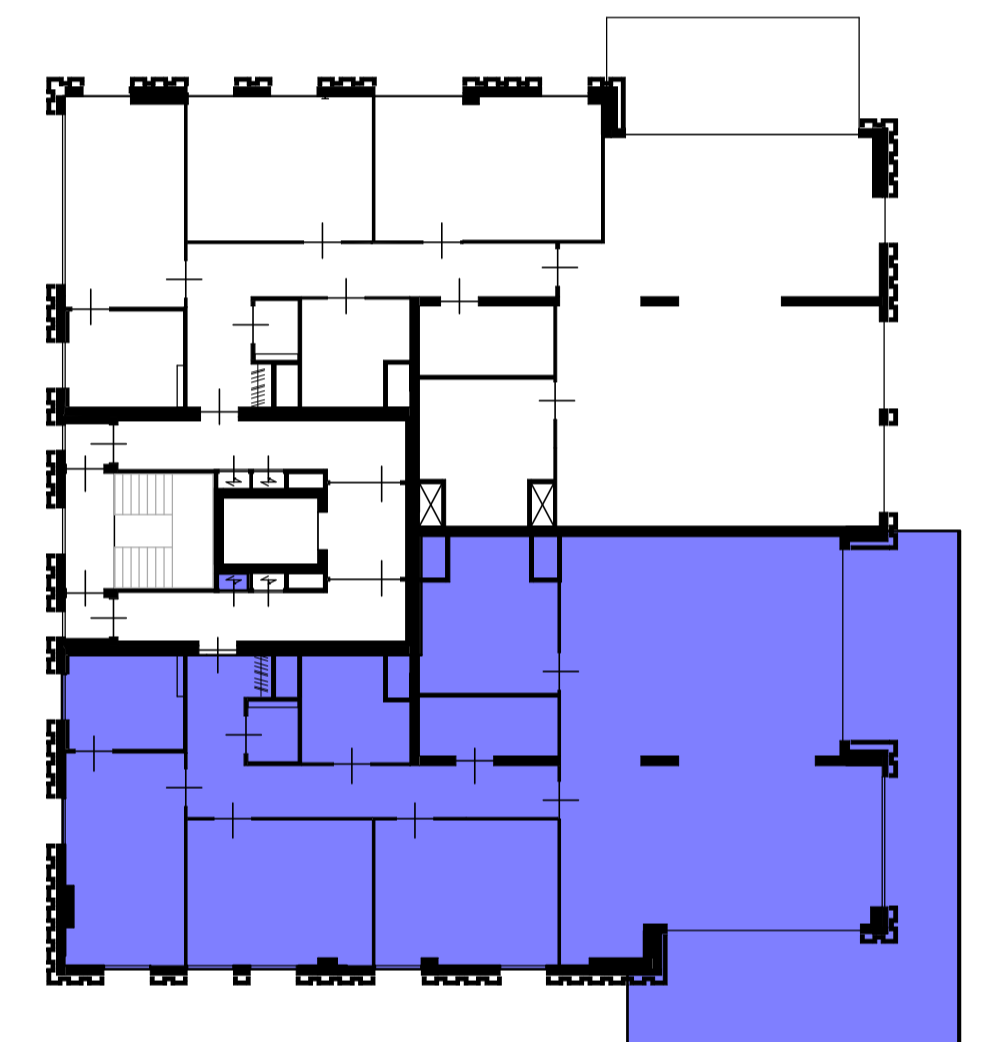

Renvooi

Materialen	Electra
meterkast	dubbele schakelaar
vloertegels	enkele schakelaar
Symbolen	wissel schakelaar
(WTW) mechanische ventilatie	dubbele wandcontactdoos
warmtepomp	enkele wandcontactdoos
	kook
	enkele wandcontactdoos t.b.v. wasmachine
	wp
	dubbele wandcontactdoos t.b.v. mv warmtepomp
	mv
	enkele wandcontactdoos t.b.v. mv box
	koel/ vries
	dubbele wandcontactdoos t.b.v. koekast
	DR
	enkele wandcontactdoos t.b.v. droger
	data
	aansluiting t.b.v. data
	cai
	aansluiting t.b.v. cai
	zw
	loze leiding t.b.v. zonnepaneel
	vaast
	loze leiding t.b.v. vaatwasser
	boiler
	loze leiding t.b.v. boiler
	oven
	loze leiding t.b.v. oven
	wandlichtpunt
	entree
	plafondlichtpunt
	intercom
	RM
	rookmelder
	BEL
	deurbel

tekening
VK 112
TYPE B10

projectarchitect
Pieter Sprangers

projectcoördinator
Bart van der Meer

project
Spaarnelicht
Heemstede
2016029

realisatie
Slokker Bouw BV

schaal
1:50
formaat
A1
getekend
11/04/18
fase
DO