
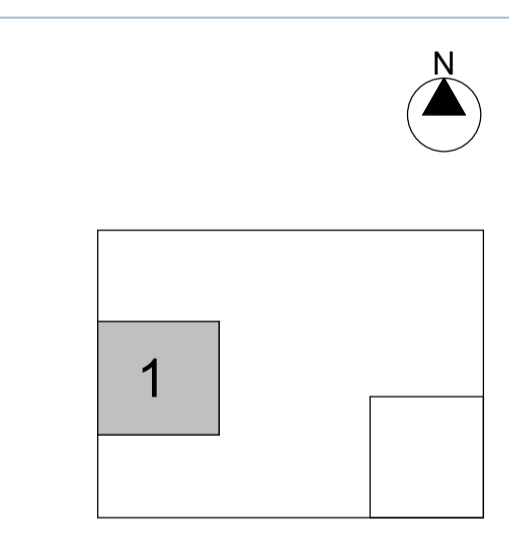


Verdieping **Bouwnummer**
Bg 102

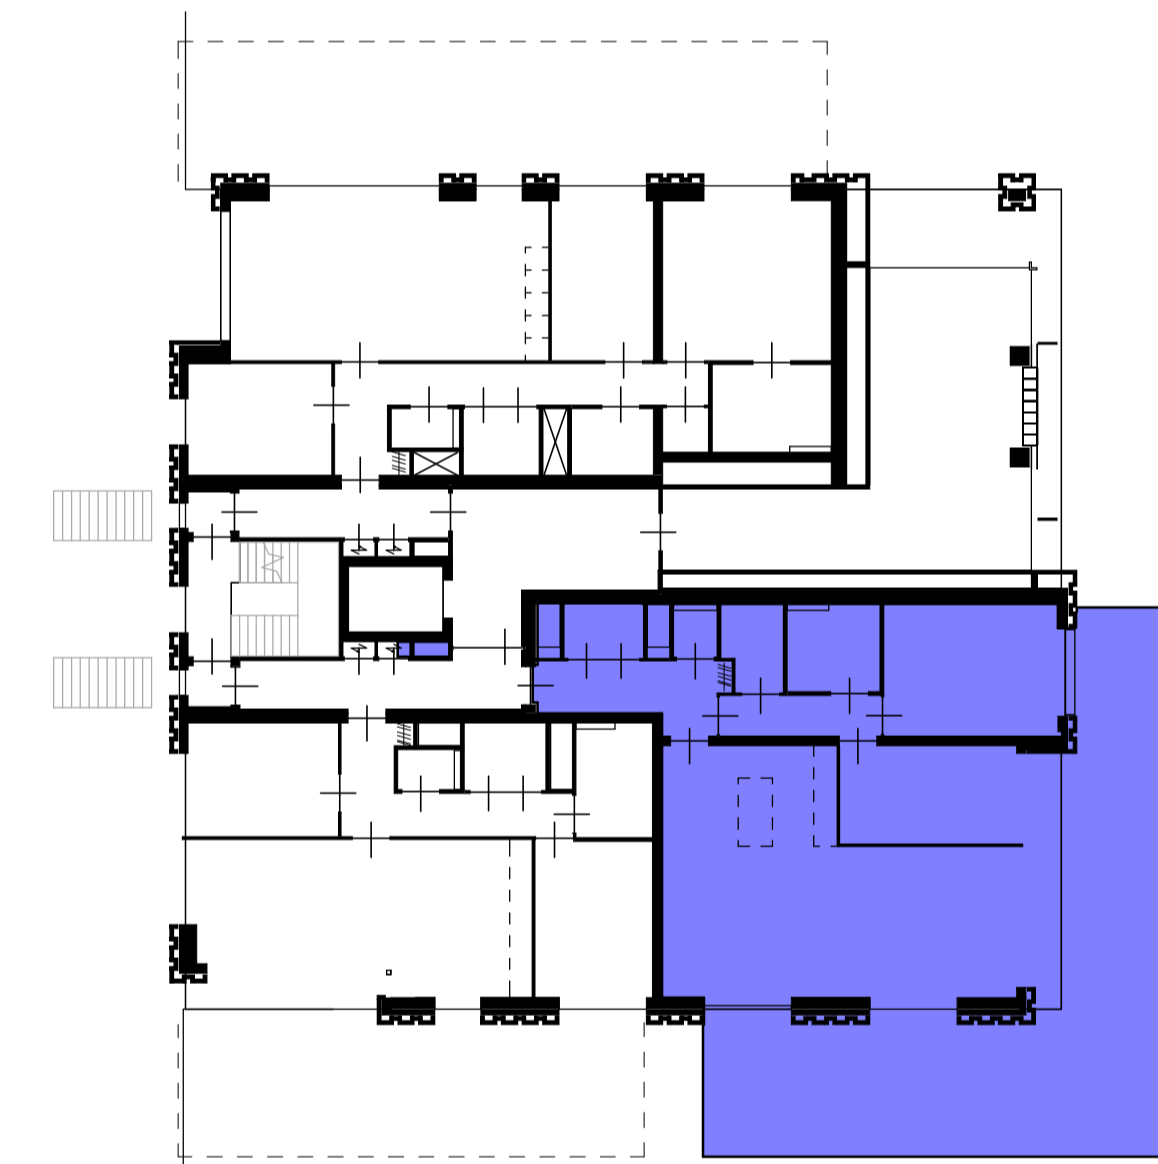

Renvooi

Materialen	Electra
meterkast	dubbele schakelaar
vloertegels	enkele schakelaar
	wissel schakelaar
Symbolen	dubbele wandcontactdoos
(WTW) mechanische ventilatie	enkele wandcontactdoos
wp warmtepomp	kook enkele wandcontactdoos t.b.v. kookplaat
	wm enkele wandcontactdoos t.b.v. wasmachine
	wp dubbele wandcontactdoos t.b.v. warmtepomp
	mv enkele wandcontactdoos t.b.v. mv box
	koel/vries dubbele wandcontactdoos t.b.v. koelkast
	DR enkele wandcontactdoos t.b.v. droger
	data aansluiting t.b.v. data
	cai aansluiting t.b.v. cai
	zw loze leiding t.b.v. zonwering
	vaatw loze leiding t.b.v. vaatwasser
	boiler loze leiding t.b.v. boiler
	oven loze leiding t.b.v. oven
	wandichpunt
	entree
	plafondichpunt
	intercom
	RM rookmelder
	BEL deurbel


tekening
VK 200
TYPE A3'

projectarchitect
Pieter Sprangers

projectcoördinator
Bart van der Meer

project
Spaarnelicht
Heemstede
2016029

opdrachtgever
Slokter Bouw BV

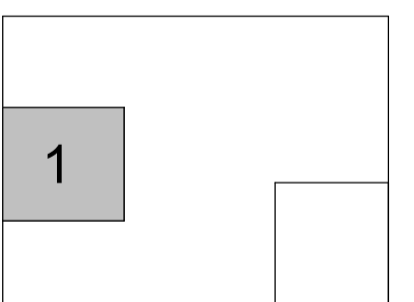

schaal
1:50
formaat
A1
getekend
11/04/18
fase
DO