
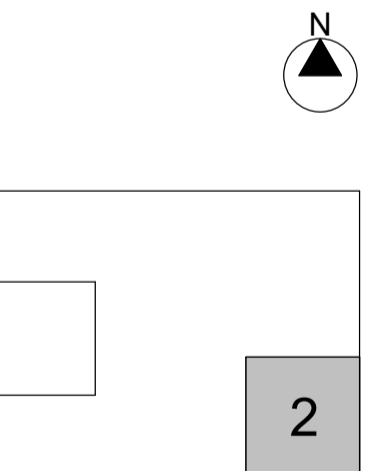


Verdieping **Bouwnummer**
 Bg 103

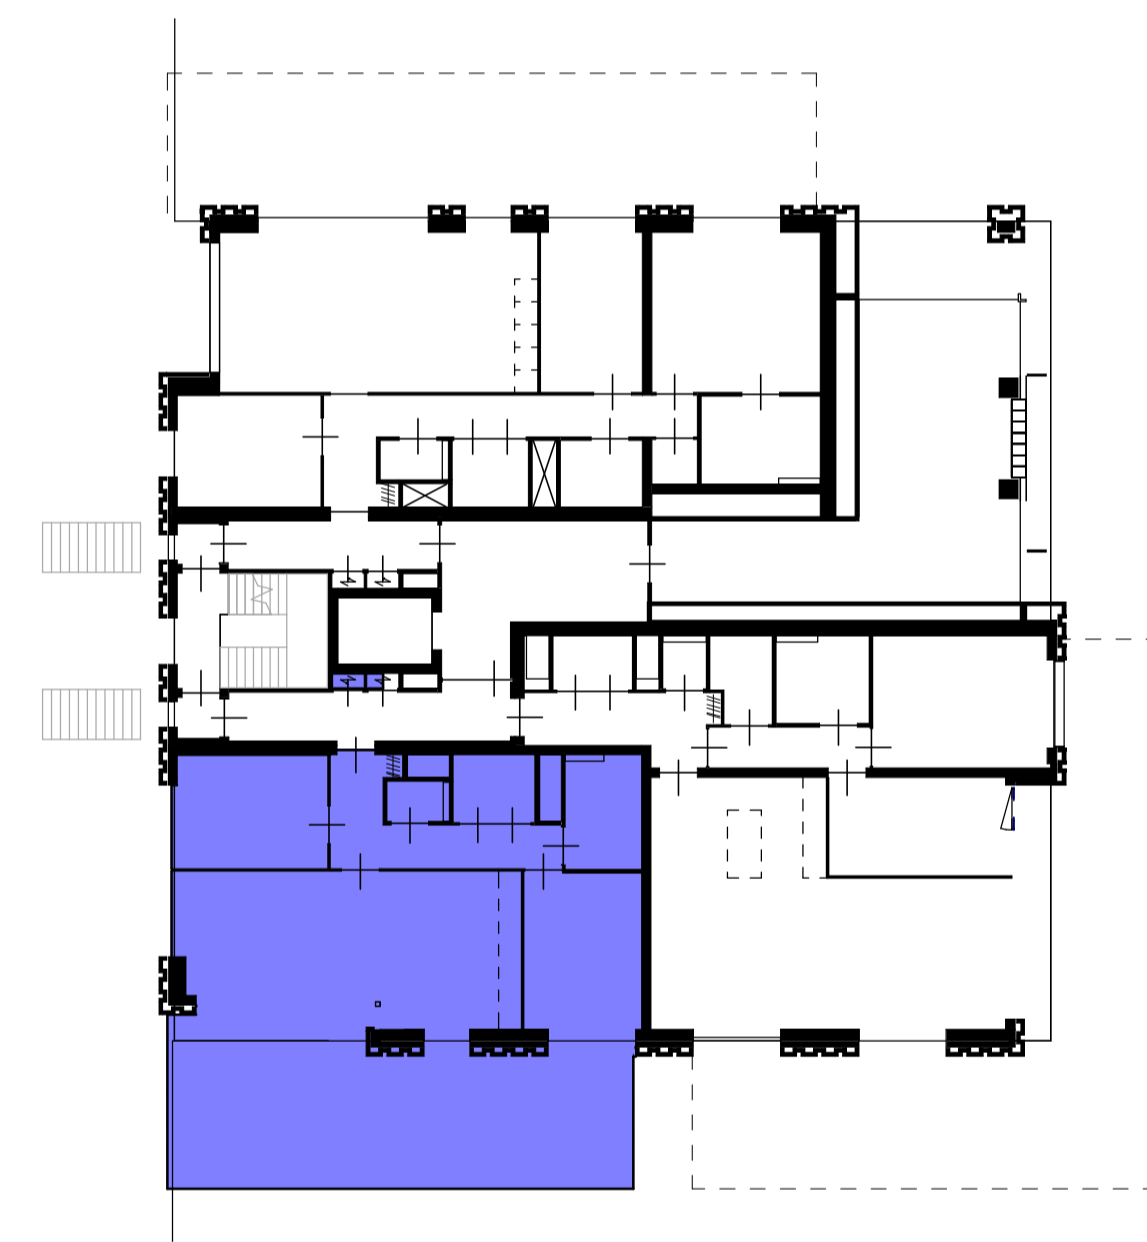

Renvooi

Materialen	Electra
meterkast	dubbele schakelaar
vloertegels	enkele schakelaar
Symbolen	wissel schakelaar
(WTW) mechanische ventilatie	dubbele wandcontactdoos
warmtepomp	enkele wandcontactdoos
	enkele wandcontactdoos t.b.v. kookplaat
	enkele wandcontactdoos t.b.v. wasmachine
	dubbele wandcontactdoos t.b.v. warmtepomp
	enkele wandcontactdoos t.b.v. mv box
	dubbele wandcontactdoos t.b.v. koelkast
	enkele wandcontactdoos t.b.v. droger
	aansluiting t.b.v. data
	aansluiting t.b.v. cai
	loze leiding t.b.v. zonnepanelen
	loze leiding t.b.v. vaatwasser
	loze leiding t.b.v. boiler
	loze leiding t.b.v. oven
	wandlichpunt
	entree
	plafondlichpunt
	intercom
	rookmelder
	deurbel

tekening
VK 201
 TYPE A2'

projectarchitect
 Pieter Sprangers

projectcoördinator
 Bart van der Meer

project
Spaarnelicht
 Heemstede
 2016029

realisatie
 Slokker Bouw BV

schaal
 1:50
 formaat
 A1
 getekend
 11/04/18
 fase
 DO