
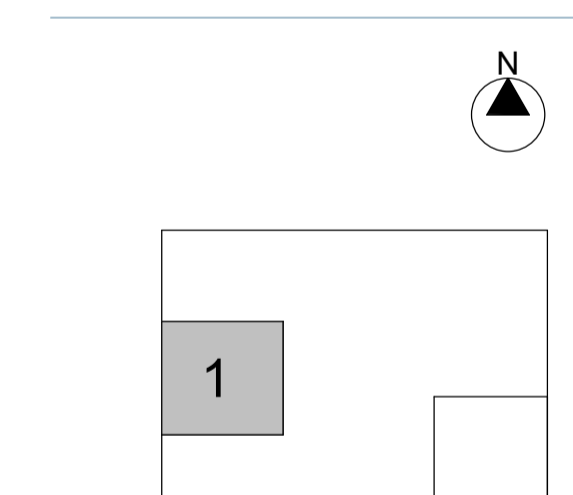


Verdieping Bouwnummer

Bg 101

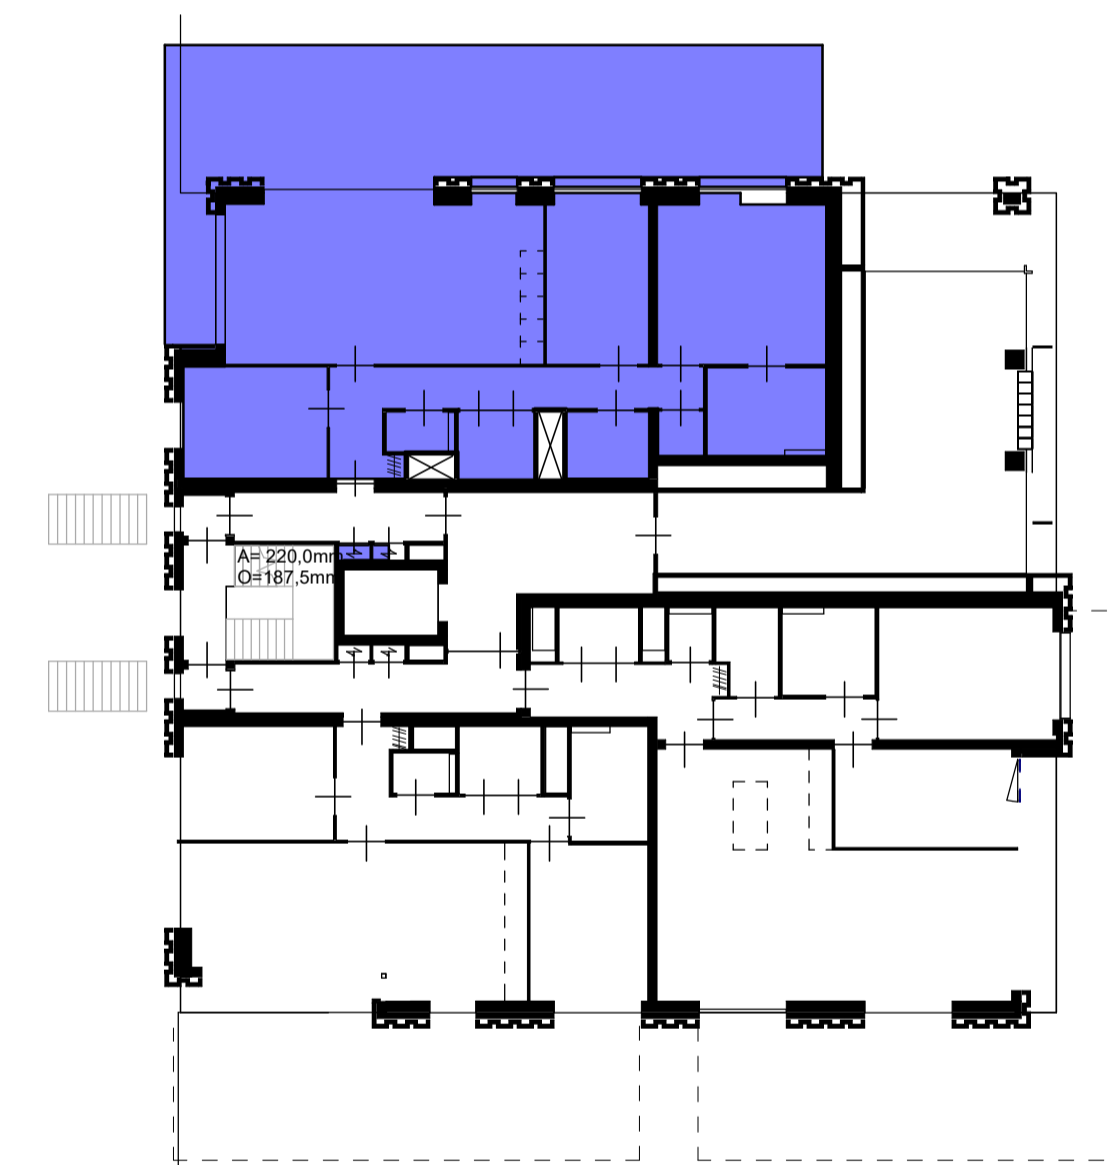

Renvooi

| Materialen | Electra |
|------------------------------|------------------------------------|
| meterkast | dubbele schakelaar |
| vloertegels | enkele schakelaar |
| Symbolen | wissel schakelaar |
| (WTW) mechanische ventilatie | dubbele wandcontactdoos |
| warmtepomp | enkele wandcontactdoos |
| | kook |
| | wm |
| | wp |
| | mv |
| | koel |
| | vries |
| | DR |
| | data aansluiting t.b.v. data |
| | cai aansluiting t.b.v. cai |
| | zw loze leiding t.b.v. zomwering |
| | vsw loze leiding t.b.v. vaatwasser |
| | boiler loze leiding t.b.v. boiler |
| | oven loze leiding t.b.v. oven |
| | wandchpnt |
| | entree |
| | plafondchpnt |
| | intercom |
| | RM rookmelder |
| | BEL deurbel |

tekening
VK 202
TYPE A1'

projectarchitect
Pieter Sprangers

projectcoördinator
Bart van der Meer

project
Sparmelicht
Heemstede
2016029

opdrachtgever
Slokker Bouw BV

schaal
1:50
formaat
A1
getekend
11/04/18
fase
DO