


Verdieping	Bouwnummer
1e	113
2e	124

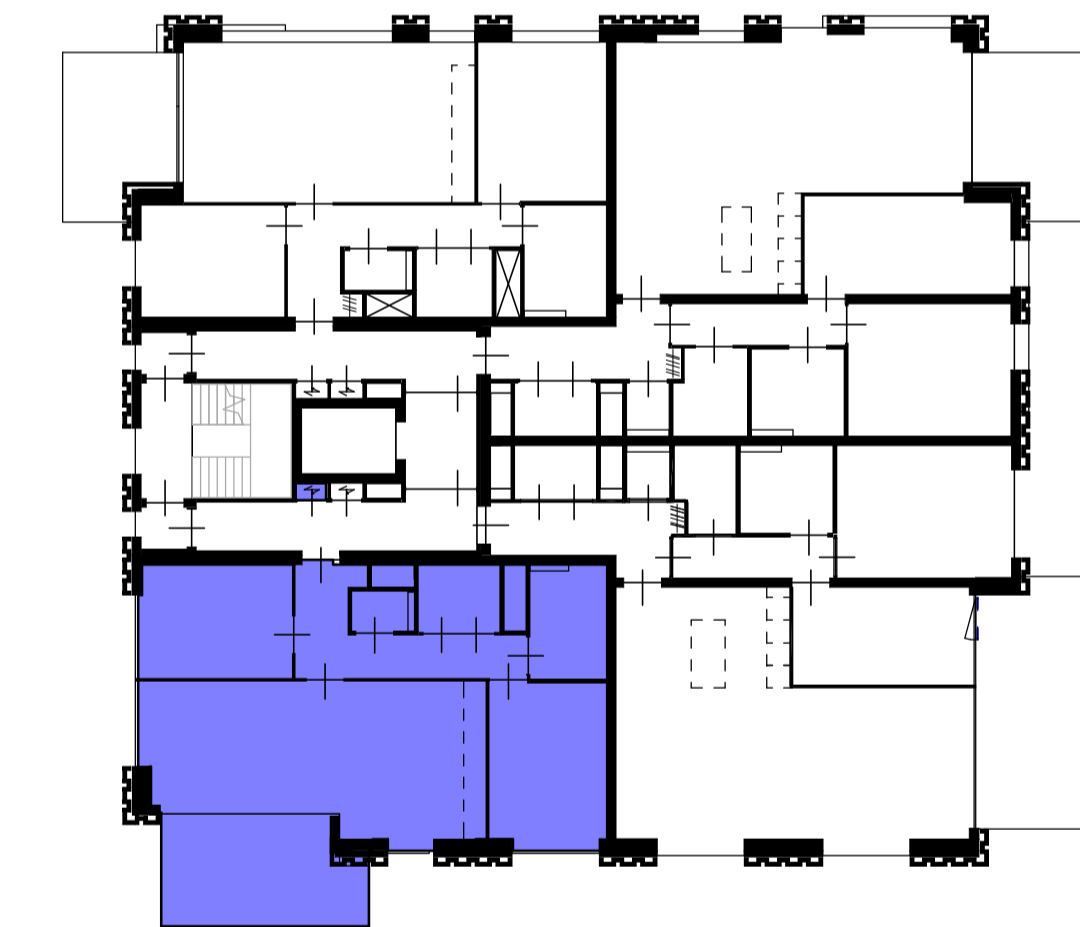

Renvooi

Materialen	Electra
meterkast	dubbele schakelaar
voertegels	enkele schakelaar
Symbolen	wissel schakelaar
(WTW) mechanische ventilatie	dubbele wandcontactdoos
warmtepomp	enkele wandcontactdoos
	enkele wandcontactdoos t.b.v. kookplaat
	enkele wandcontactdoos t.b.v. wasmachine
	dubbele wandcontactdoos t.b.v. warmtepomp
	enkele wandcontactdoos t.b.v. mv box
	dubbele wandcontactdoos t.b.v. koelkast
	enkele wandcontactdoos t.b.v. droger
	aansluiting t.b.v. data
	aansluiting t.b.v. caï
	loze leiding t.b.v. zwr/wering
	loze leiding t.b.v. vaatwasser
	loze leiding t.b.v. boiler
	loze leiding t.b.v. oven
	wanddichtpunt
	entree
	plafondlichtpunt
	intercom
	roommelder
	RM
	BEL deurbel

tekening
VK 204
TYPE A2

projectarchitect
Pieter Sprangers

projectcoördinator
Bart van der Meer

project
Spaarnelicht
Heemstede
2016029

realisatie
Slokker Bouw BV

schaal
1:50
formaat
A1
getekend
11/04/18
fase
DO

Getekend is bouwnummer 124 op de tweede verdieping. Overige bouwnummers kunnen een andere gevelindeling hebben. Zie geveltekening VK 212 t/m 215.