



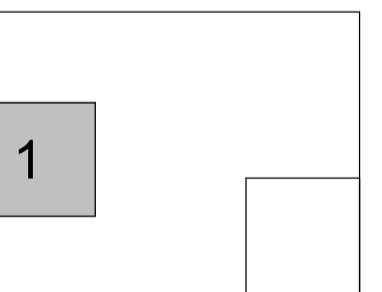

Verdieping	Bouwnummer
1e	112
2e	123

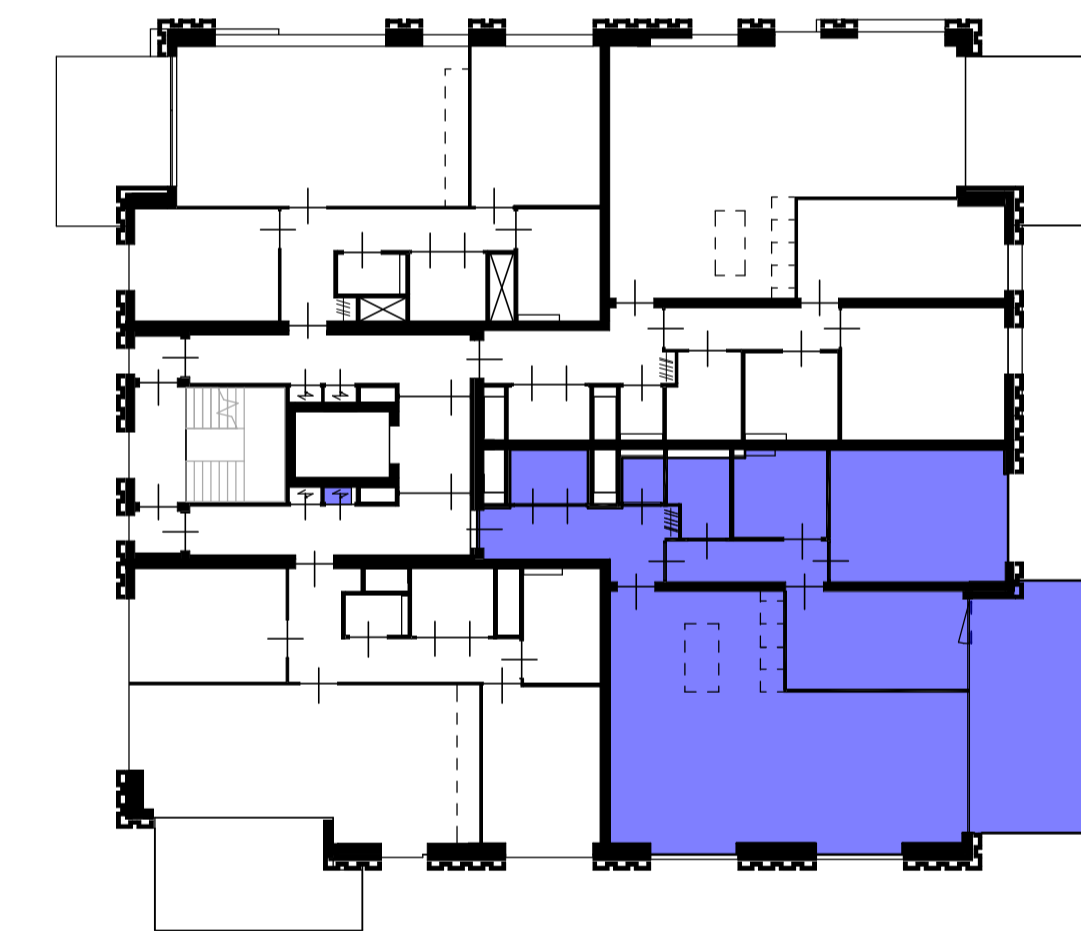

Renvooi

Materialen	Electra
meterkast	dubbele schakelaar
vloertegels	enkele schakelaar
Symbolen	wissel schakelaar
(WTW) mechanische ventilatie	dubbele wandcontactdoos
warmtepomp	enkele wandcontactdoos
	kook enkele wandcontactdoos t.b.v. kookplaat
	wm enkele wandcontactdoos t.b.v. wasmachine
	wp dubbele wandcontactdoos t.b.v. warmtepomp
	mv enkele wandcontactdoos t.b.v. mv box
	koel/vries dubbele wandcontactdoos t.b.v. koelkast
	DR enkele wandcontactdoos t.b.v. droger
	data aansluiting t.b.v. data
	cai aansluiting t.b.v. cai
	zw loze leiding t.b.v. zonnering
	vaabw loze leiding t.b.v. vaatwasser
	boiler loze leiding t.b.v. boiler
	oven loze leiding t.b.v. oven
	wandlichtpunt
	entree
	plafondlichtpunt
	intercom
	rookmelder
	deurbel

tekening
VK 205
TYPE A3

projectarchitect
Pieter Sprangers

projectcoördinator
Bart van der Meer

project
Spaarnelicht
Heemstede
2016029

realisatie
Slokker Bouw BV

schaal
1:50
formaat
A1
getekend
11/04/18
fase
DO

Getekend is bouwnummer 123 op de tweede verdieping. Overige bouwnummers kunnen een andere gevelindeling hebben. Zie geveltekening VK 212 t/m 215.