
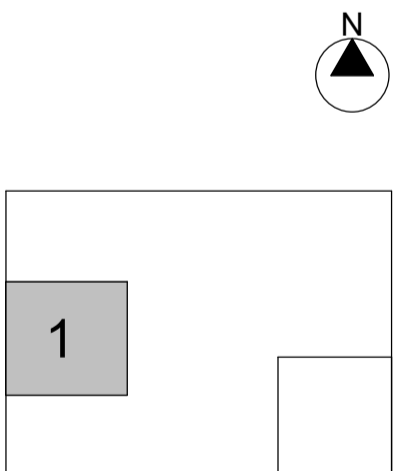


Verdieping	Bouwnummer
2e	121
3e	131
4e	141
5e	151

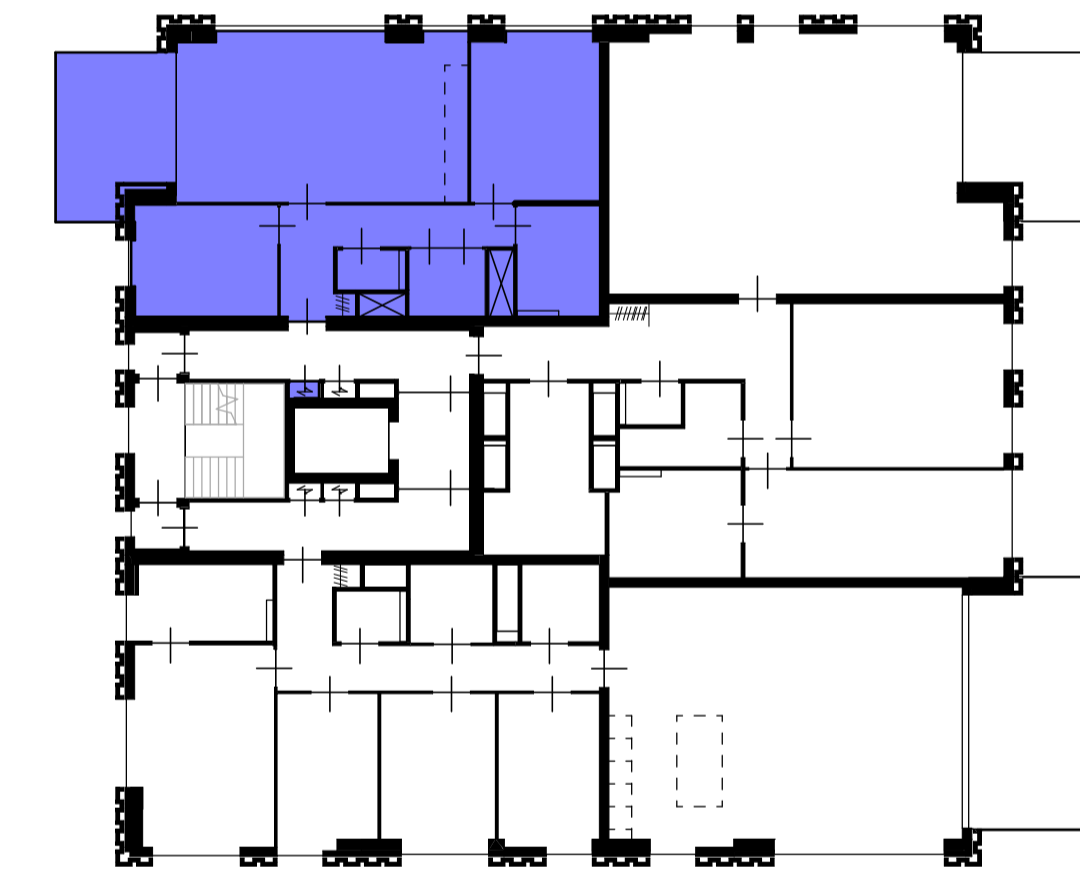

### Renvooi

Materialen	Electra
meterkast	dubbele schakelaar
vloertegels	enkele schakelaar
<b>Symbolen</b>	wissel schakelaar
(WTW) mechanische ventilatie	dubbele wandcontactdoos
warmtepomp	enkele wandcontactdoos
	kookplaat
	enkele wandcontactdoos t.b.v. wasmachine
	dubbele wandcontactdoos t.b.v. warmtepomp
	enkele wandcontactdoos t.b.v. mv box
	dubbele wandcontactdoos t.b.v. koekast
	dubbele wandcontactdoos t.b.v. droger
	data aansluiting t.b.v. data
	caii aansluiting t.b.v. caii
	zoze leiding t.b.v. zonnepanelen
	vaabw leiding t.b.v. vaatwasser
	boiler leiding t.b.v. boiler
	oven leiding t.b.v. oven
	wandichpunt
	entree
	plafondlichtpunt
	intercom
	rookmelder
	deurbel

tekening  
**VK 206**  
TYPE A4

projectarchitect  
Pieter Sprangers

projectcoördinator  
Bart van der Meer

project  
**Spaarnelicht**  
Heemstede  
2016029

realisatie  
Slokker Bouw BV

schaal  
1:50  
formaat  
A1  
getekend  
11/04/18  
fase  
DO

Getekend is bouwnummer 151 op de vijfde verdieping. Overige bouwnummers kunnen een andere gevelindeling hebben. Zie geveltekening VK 212 t/m 215.