
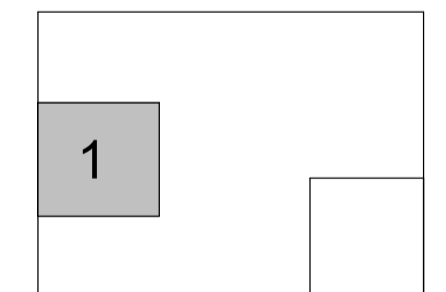
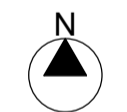


**Verdieping**    **Bouwnummer**  
 2e                    122

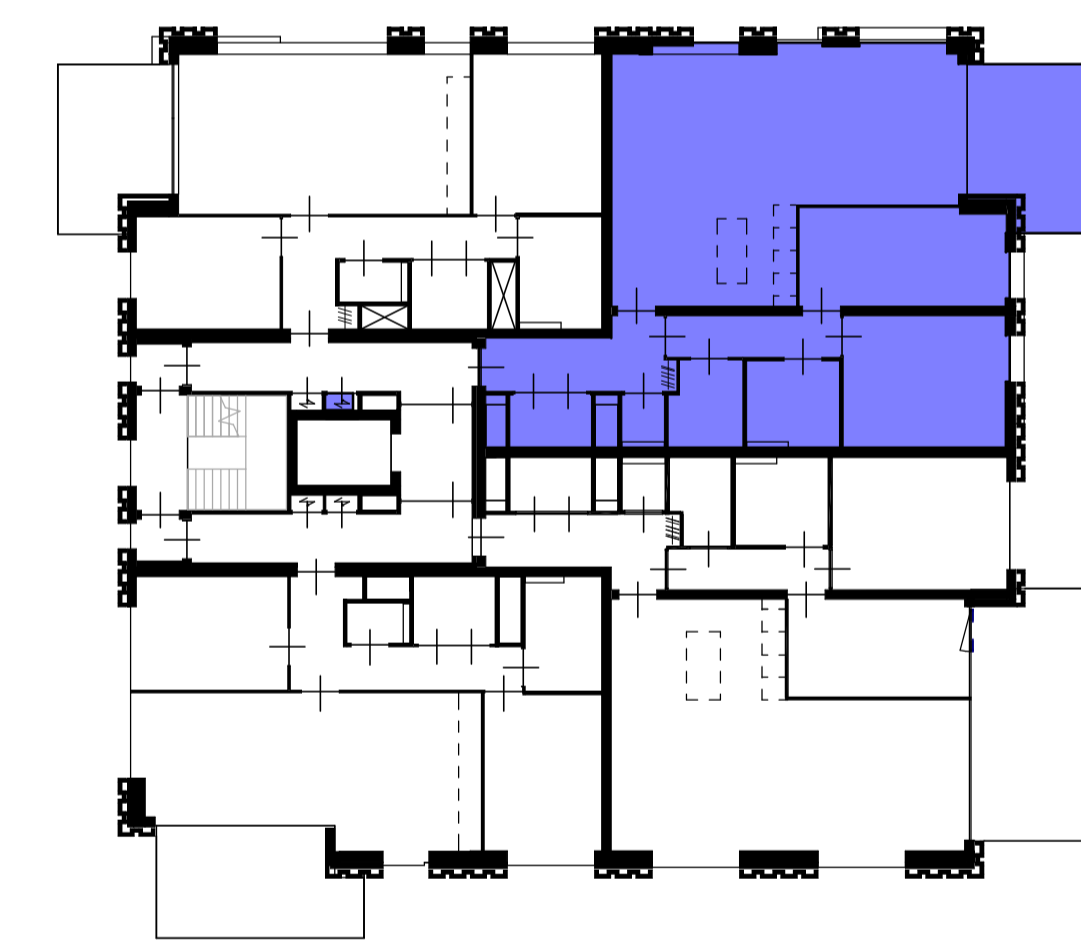

**Renvooi**

Materialen	Electra
meterkast	dubbele schakelaar
vloerlegels	enkele schakelaar
<b>Symbolen</b>	wissel schakelaar
(WTW) mechanische ventilatie	dubbele wandcontactdoos
warmtepomp	enkele wandcontactdoos
	kook
	wm
	wp
	mv
	koel/vries
	DR
	data aansluiting t.b.v. data
	cai aansluiting t.b.v. cai
	zw loze leiding t.b.v. zonwering
	vaast loze leiding t.b.v. vaatwasser
	boiler loze leiding t.b.v. boiler
	oven loze leiding t.b.v. oven
	wandichpunt
	entree
	plafondichpunt
	intercom
	rookmelder
	deurbel

tekening  
**VK 207**  
 TYPE A5

projectarchitect  
 Pieter Sprangers

projectcoördinator  
 Bart van der Meer

project  
**Spaarnelicht**  
 Heemstede  
 2016029

realisatie  
 Slokker Bouw BV

schaal  
 1:50  
 formaat  
 A1  
 getekend  
 11/04/18  
 fase  
 DO