
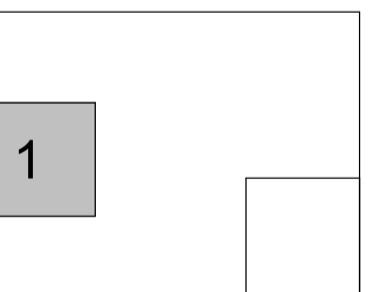


Verdieping	Bouwnummer
3e	133
4e	143
5e	153
6e	163
7e	173
8e	183
9e	193

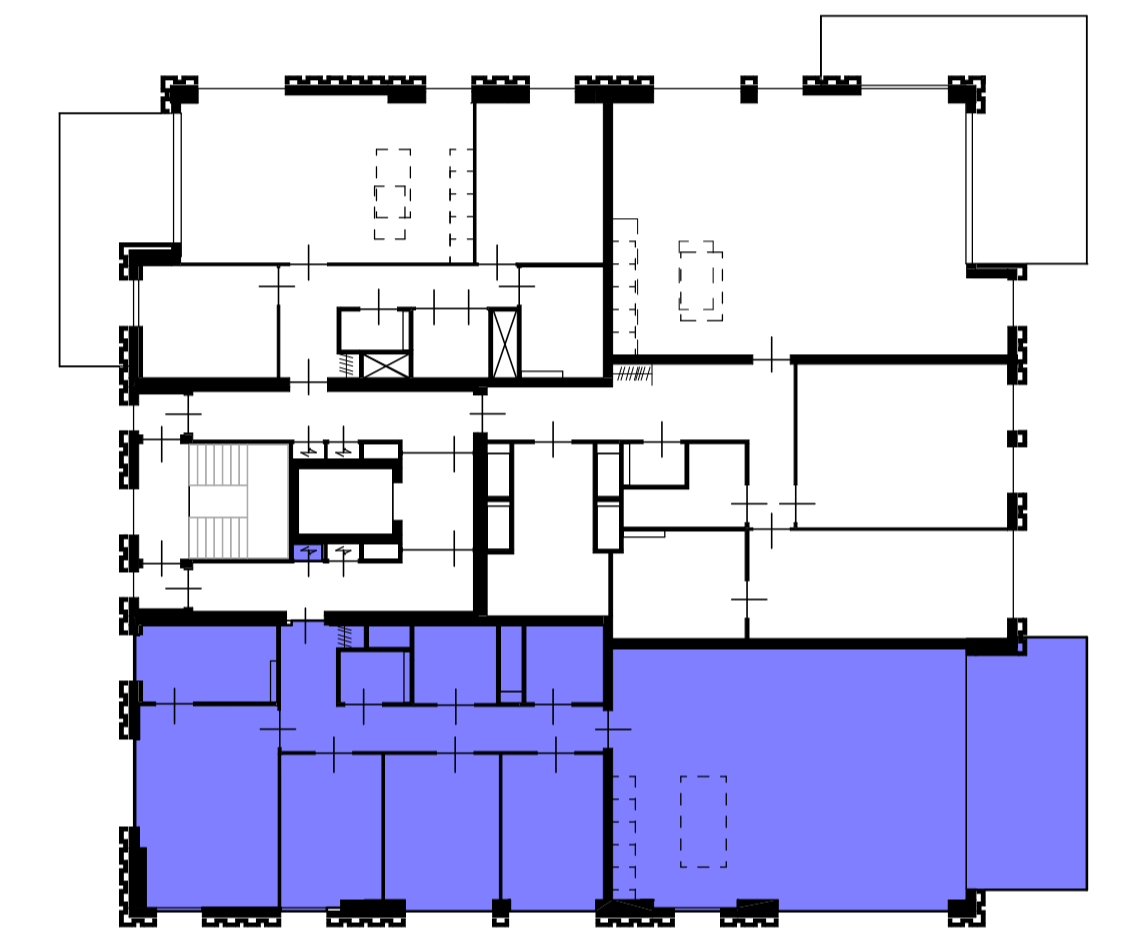

## Renvooi

Materialen	Electra
meterkast	dubbele schakelaar
vloertegels	enkele schakelaar
<b>Symbolen</b>	wissel schakelaar
(WTV) mechanische ventilatie	dubbele wandcontactdoos
warmtepomp	enkele wandcontactdoos
	enkele wandcontactdoos t.b.v. kookplaat
	enkele wandcontactdoos t.b.v. wasmachine
	dubbele wandcontactdoos t.b.v. warmtepomp
	enkele wandcontactdoos t.b.v. mv box
	dubbele wandcontactdoos t.b.v. koelkast
	enkele wandcontactdoos t.b.v. droger
	data aansluiting t.b.v. data
	cai aansluiting t.b.v. cai
	loze leiding t.b.v. zonnepaneel
	loze leiding t.b.v. vaatwasser
	loze leiding t.b.v. boiler
	loze leiding t.b.v. oven
	wandlichtpunt
	entree
	plafondlichtpunt
	intercom
	rookmelder
	deurbel

tekening  
**VK 209**  
TYPE A7

projectarchitect  
Pieter Sprangers

projectcoördinator  
Bart van der Meer

project  
**Spaarnelicht**  
Heemstede  
2016029

realisatie  
Slokker Bouw BV

schaal  
1:50  
formaat  
A1  
getekend  
11/04/18  
fase  
DO

Getekend is bouwnummer 193 op de negende verdieping. Overige bouwnummers kunnen een andere gevelindeling hebben. Zie geveltekening VK 212 t/m 215.