
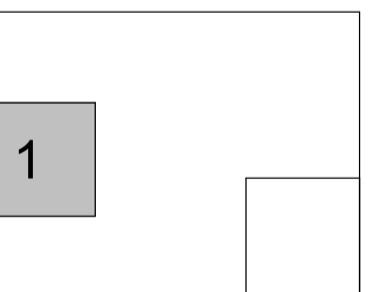


Verdieping	Bouwnummer
6e	161
7e	171
8e	181
9e	191

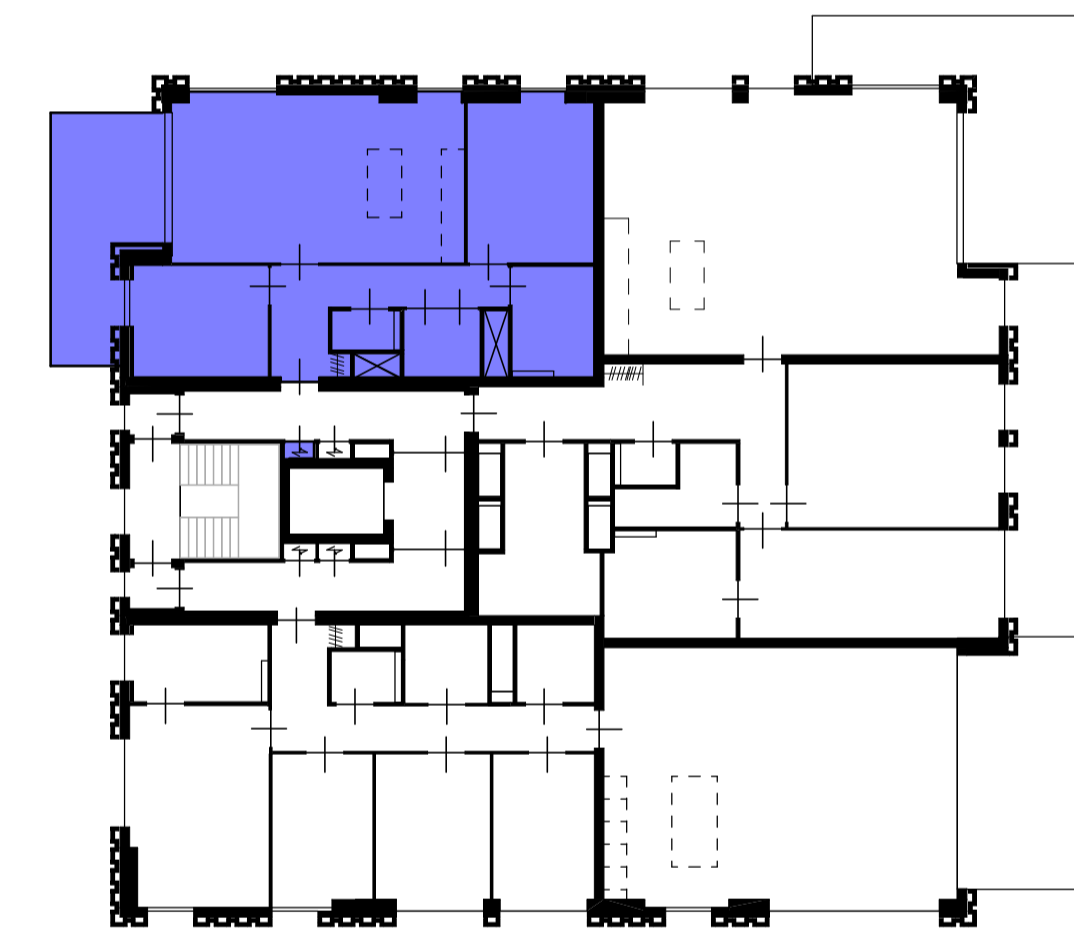

### Renvooi

Materialen	Electra
meterkast	dubbele schakelaar
vloer tegels	enkele schakelaar
<b>Symbolen</b>	wissel schakelaar
(WTW) mechanische ventilatie	dubbele wandcontactdoos
warmtepomp	enkele wandcontactdoos
	kook
	wm
	wp
	mv
	koel/vries
	DR
	data aansluiting t.b.v. data
	cai aansluiting t.b.v. cai
	zw loze leiding t.b.v. zonnering
	wastw loze leiding t.b.v. vaatwasser
	boiler loze leiding t.b.v. boiler
	oven loze leiding t.b.v. oven
	wandchuppunt
	entree
	plafondchuppunt
	intercom
	RM rookmelder
	eEL deurbel

tekening  
**VK 210**  
TYPE A8

projectarchitect  
Pieter Sprangers

projectcoördinator  
Bart van der Meer

project  
**Spaarnelicht**  
Heemstede  
2016029

realisatie  
Slokker Bouw BV

schaal  
1:50  
formaat  
A1  
getekend  
11/04/18  
fase  
DO

Getekend is bouwnummer 191 op de negende verdieping. Overige bouwnummers kunnen een andere gevelindeling hebben. Zie geveltekening VK 212 t/m 215.